


PŘÍČNÝ ŘEZ PROPUSTKEM PROPUSTKEM

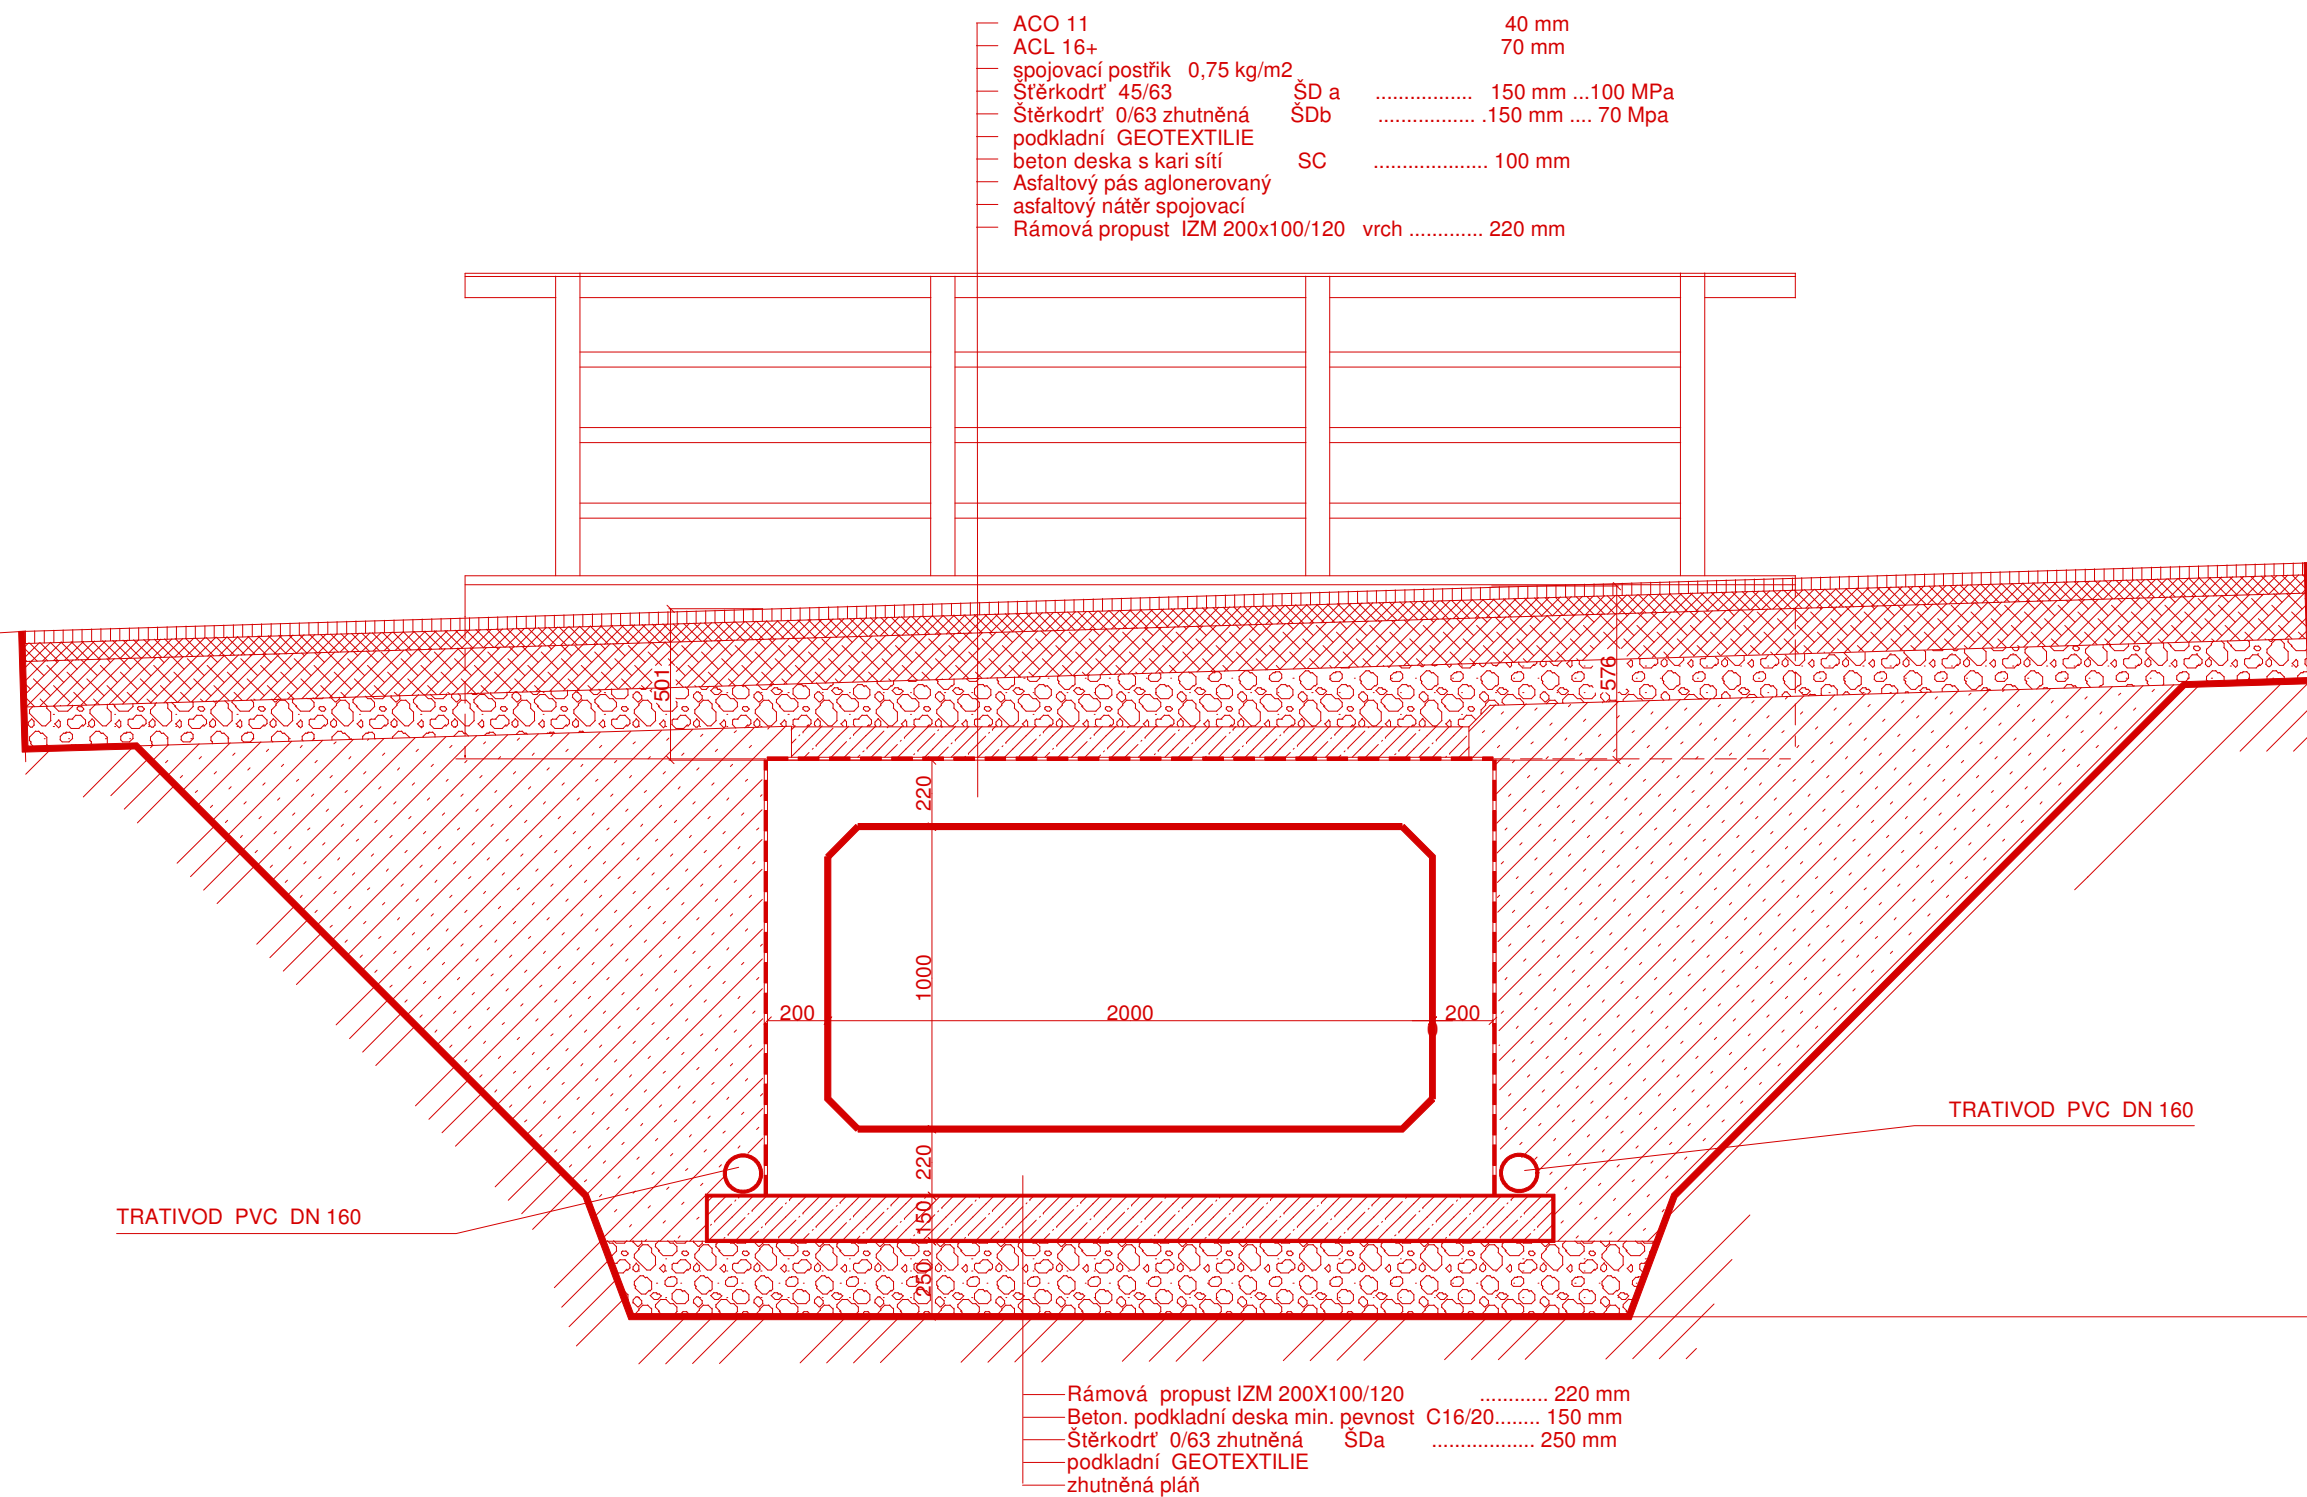

Ing. Jaroslav Wolf WM ATELIÉR Nábřeží Obránců míru 586 468 22 Železný Brod IČ: 12043940	Zodpovědný projektant Ing. Jaroslav Wolf	Vypracoval Stanislav Raš	Datum 08/2018
	Investor Obec Loučky č.p.34 , 511 01 Loučky	Zakázka wm 18 / 023	
	Akce Propustek pod MOK ppč. 125/5 u vodojemu v Podloučkách	Formát 2A4	
	Místo stavby Loučky u Turnova - část Podloučky	Měřítko 1:25	
Výkres PŘÍČNÝ ŘEZ PROPUSTKEM	Číslo výkresu C 6		