


PŘÍČNÝ ŘEZ PŘED VTOKEM + POHLED ČELNÍ

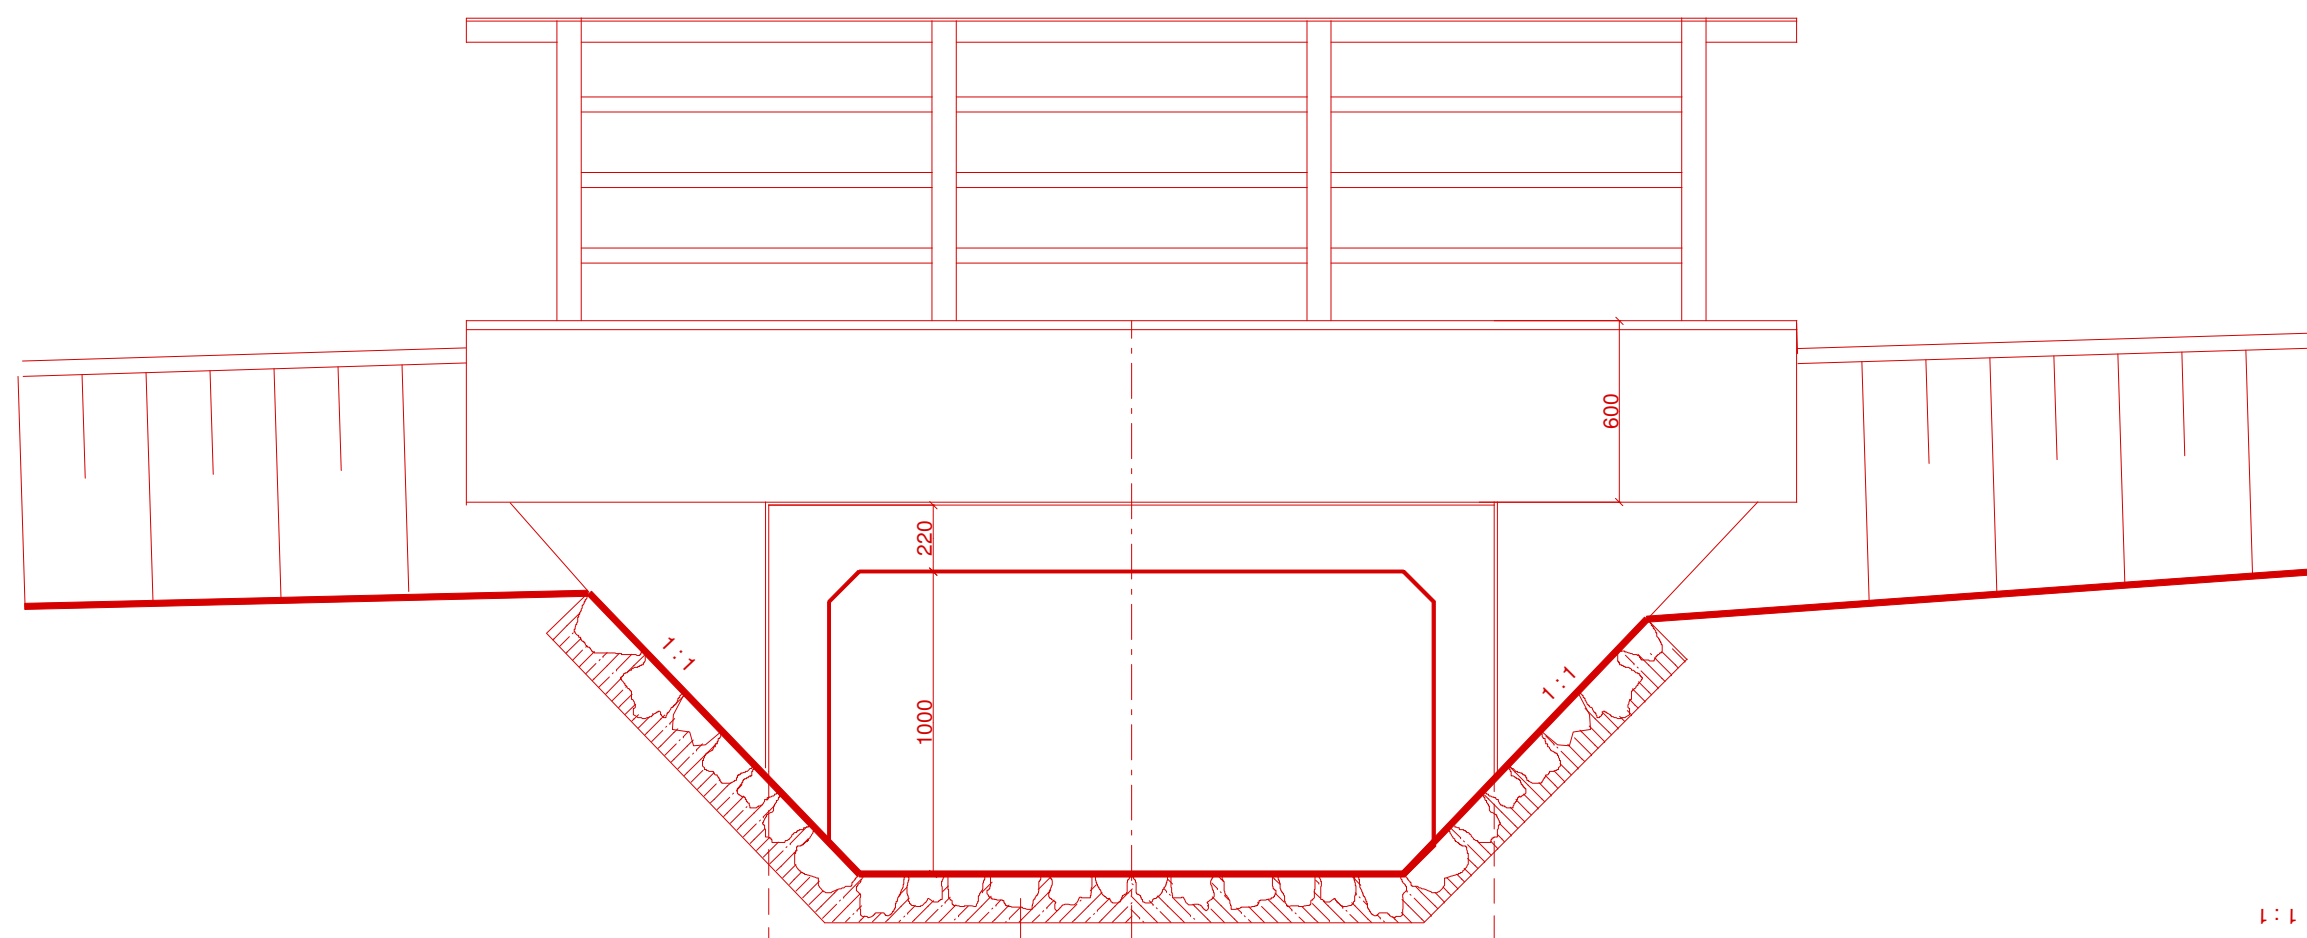

- Kamenný obklad dna do bet.lože..... 220 mm
- Beton. podkladní deska min. pevnost C16/20..... 150 mm
- Štěrkostr 0/63 zhutněná ŠDa 210 mm
- podkladní GEOTEXTILIE
- zhutněná pláň

Ing. Jaroslav Wolf WM ATELIÉR Nábřeží Obránců míru 586 468 22 Železný Brod IČ: 12043940	Zodpovědný projektant Ing. Jaroslav Wolf	Vypracoval Stanislav Raš	Datum 08/2018
	Investor Obec Loučky č.p.34 , 511 01 Loučky	Zakázka wm 18 / 023	
Akce Propustek pod MOK ppč. 125/5 u vodojemu v Podloučkách			Formát 1A4
Místo stavby Loučky u Turnova - část Podloučky	Výkres PŘÍČNÝ ŘEZ PŘED VTOKEM + POHLED ČELNÍ		Měřítko 1:25
			Číslo výkresu C 7